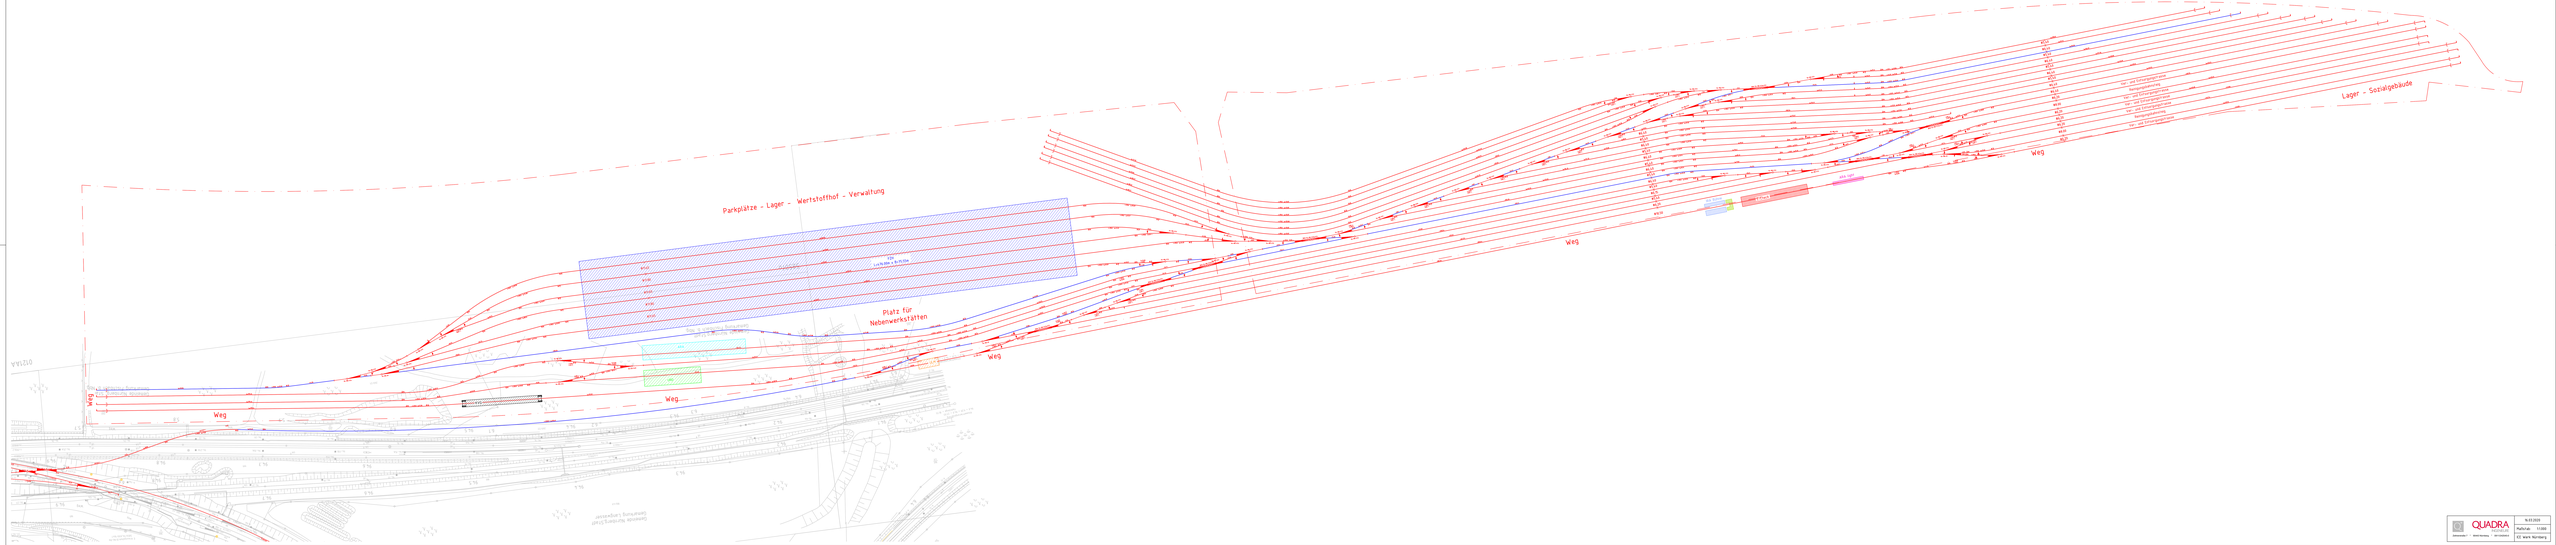

QUADRA
Verkehrsplanung Straßenbau Tiefbau

Maßstab: 1:1000
Datum: 16.03.2020
22 WPL Nürnberg